




COMUNE DEL VASTO

(PROVINCIA DI CHIETI)

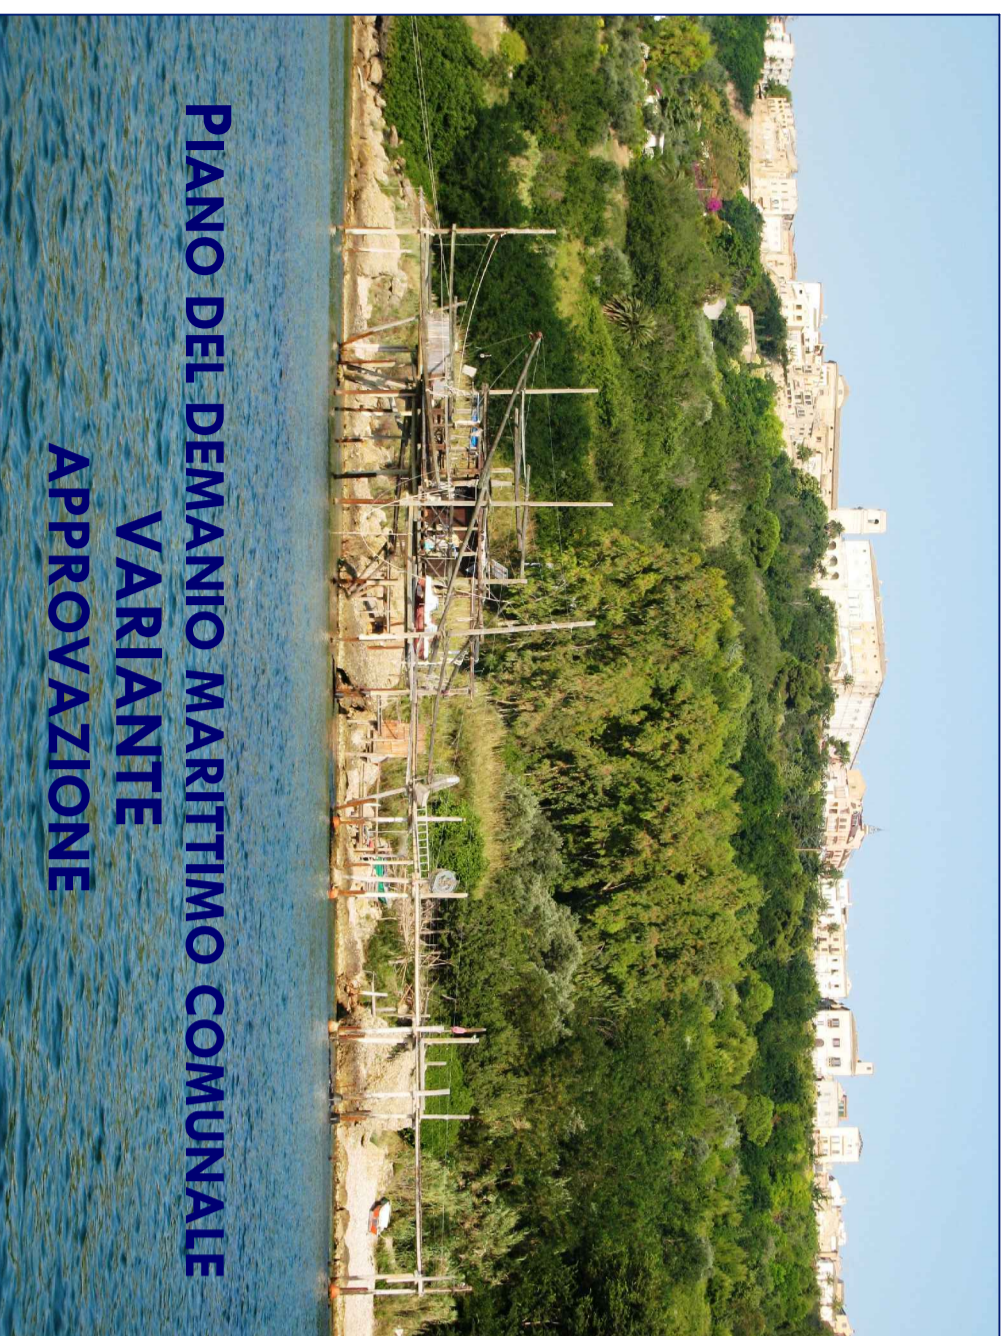

Sindaco Avv. Francesco Menna
Ass. ad interim Urbanistica e Pianificazione Avv. Francesco Menna
Ass. Ambiente Dott.ssa Paola Cianci
Dirig. Sett. Avv. Stefano Monteferrante

Progettista: Ing. Ettore Piccirilli

Consulente Legale: Prof. Avv. Marina D'Orsogna

Oggetto

INQUADRAMENTO GENERALE

Data Cartografia

APRILE 2017

CATASTALE

TAV

Scala

1:50.000

