


LEGENDA

LIMITE DI ZONA

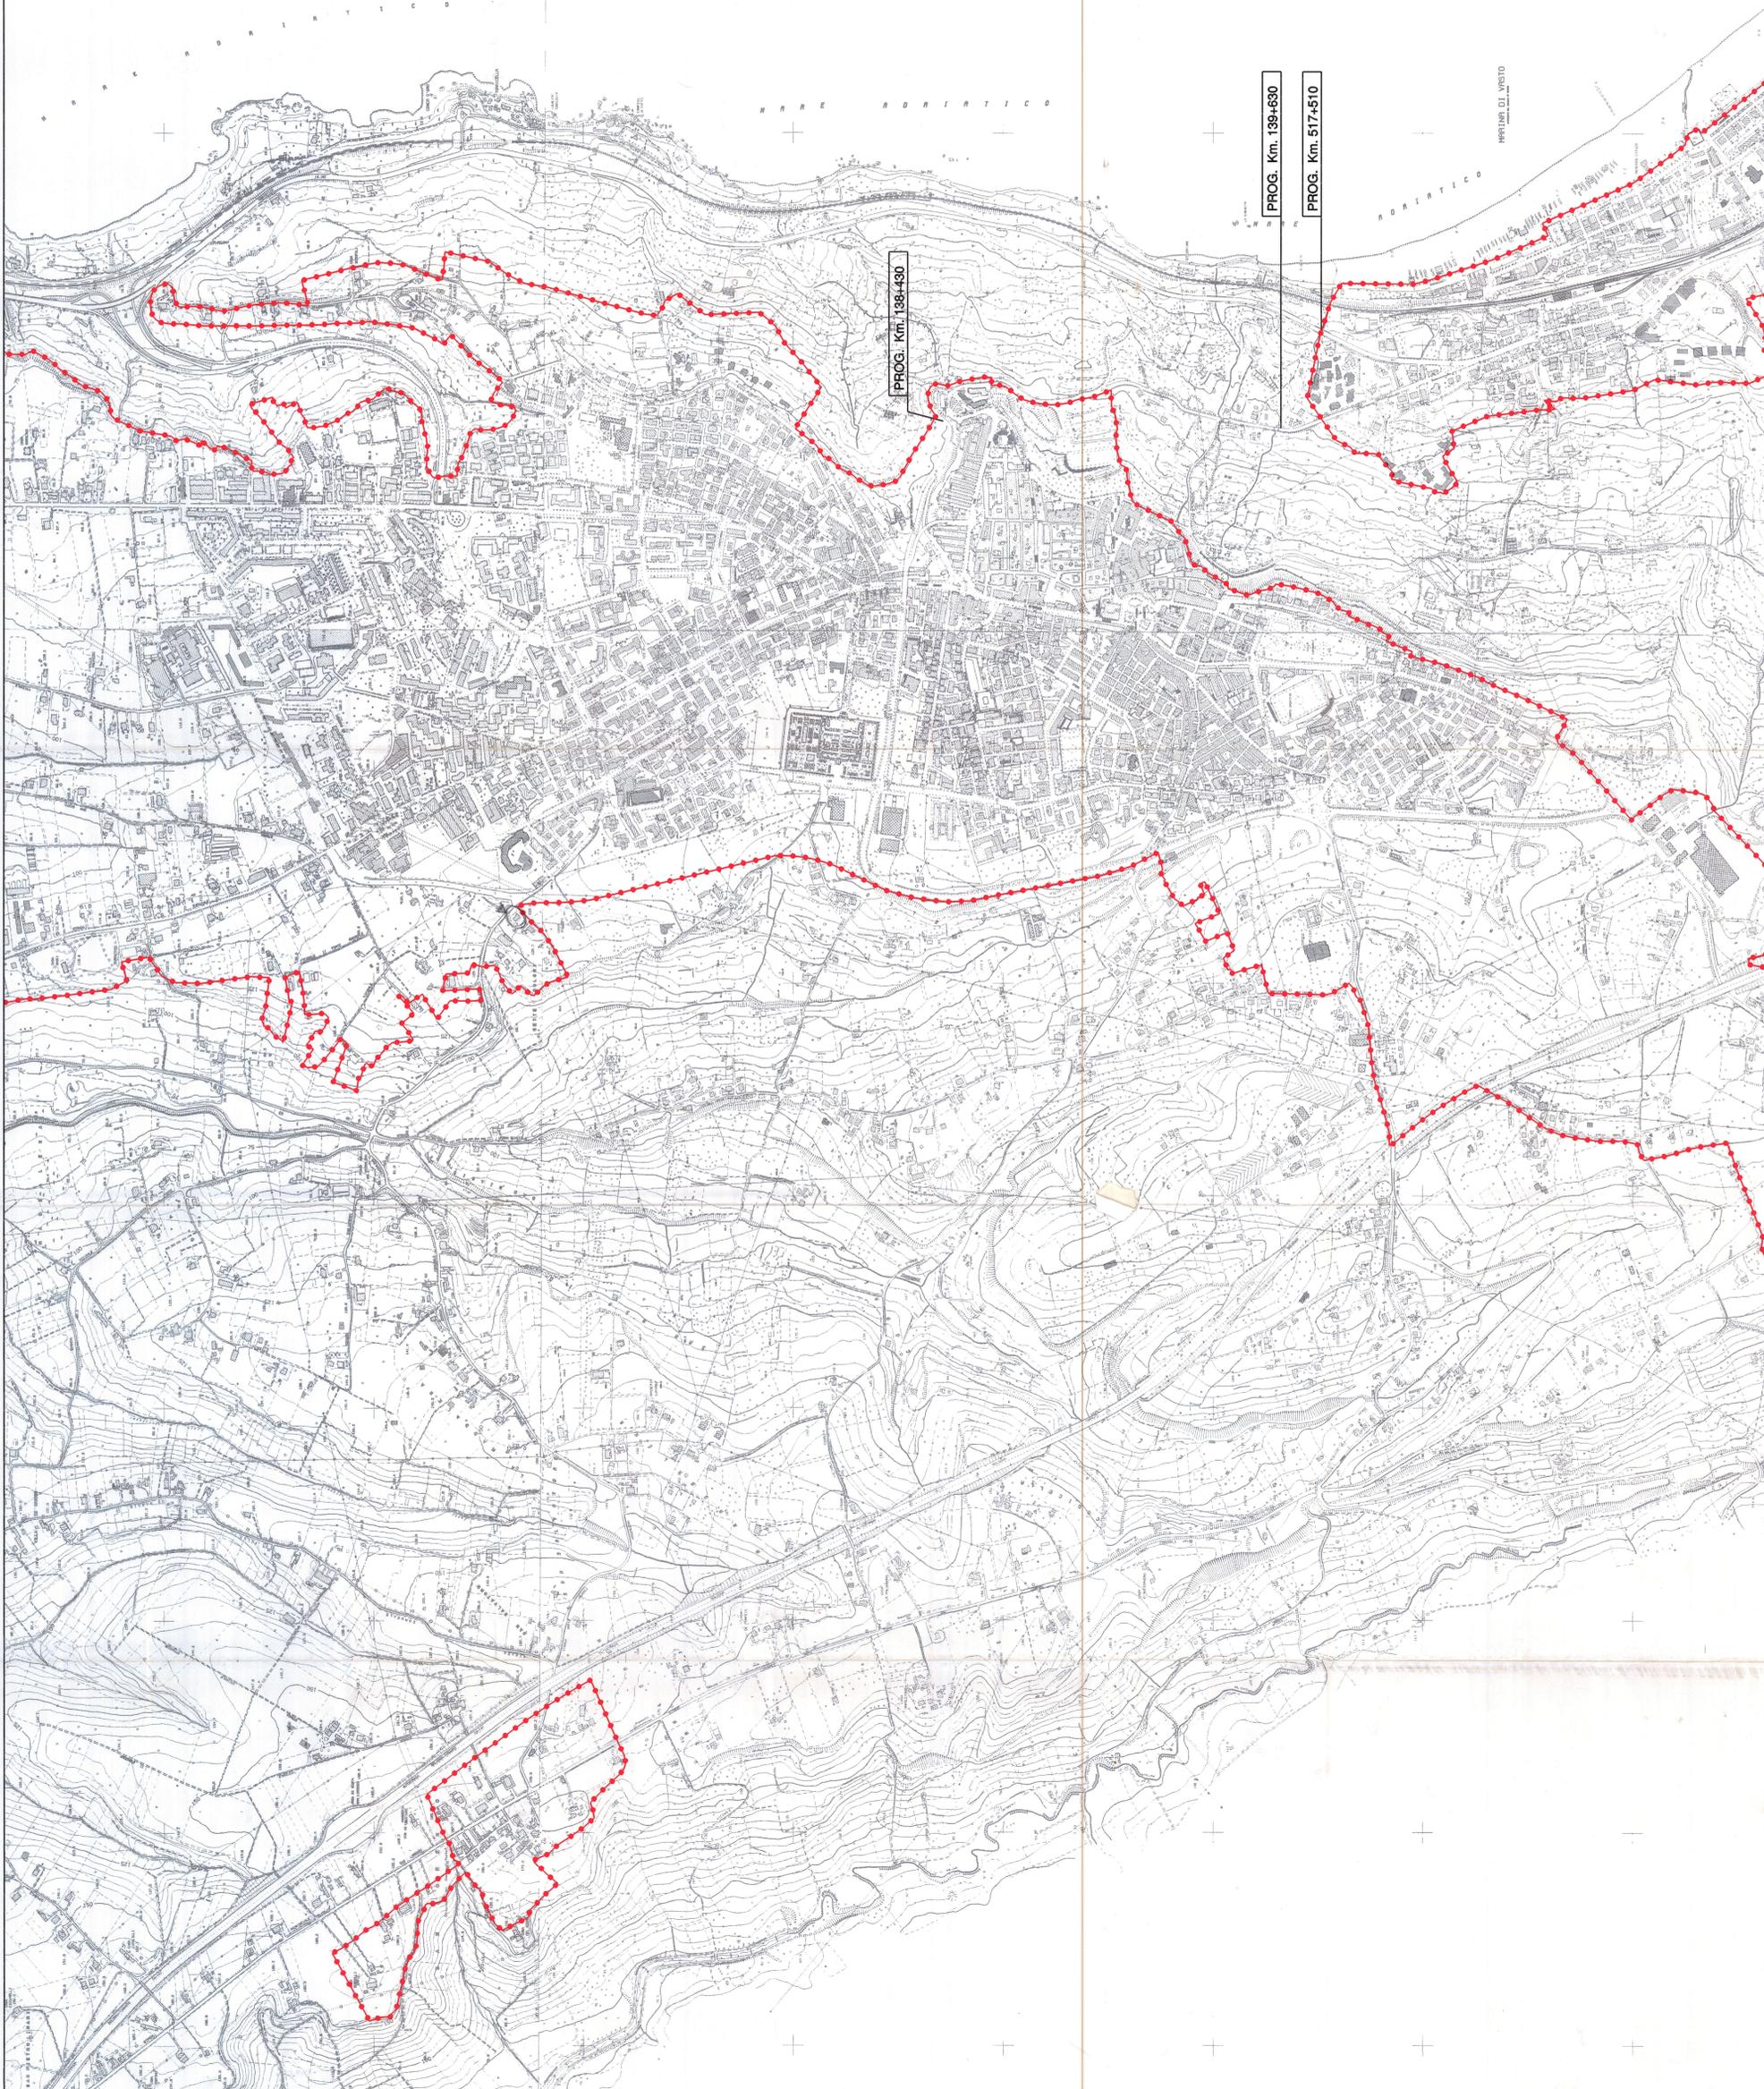

Approvata con regolamento delle osservazioni controdedotte con delibera n. 68 del 10/12/1999 con delibera n. 70 del 21/1/1999 con delibera n. 10 del 11/01/2000 con delibera n. 4 del 14/01/2000 con delibera n. 5 del 21/01/2000 con delibera n. 13 del 04/02/2000 con delibera n. 15 del 18/02/2000 con delibera n. 176 del 28/02/2000



con delibera n. 32 del 10/03/2000 con delibera n. 34 del 17/03/2000 con delibera n. 38 del 21/03/2000 con delibera n. 44 del 12/04/2000

COMUNE DEL VASTO
PROVINCIA DI CHIETI

NUOVO PIANO REGOLATORE GENERALE

TAV. n.° **18.2**
DELIMITAZIONE CENTRO ABITATO
NUOVO CODICE DELLA STRADA

SCALA 1:5.000

PROGETTISTI
Arch. Maria Schiavone
Ing. Luigi Caramanna
Ing. Roberto Di Stefano



IL SINDACO
Giovanni Spagnoli



L'ASSESSORE ALL'URBANISTICA
Avv. Nicola Maffei



IL FUNZIONARIO ORIENTE
Ing. Roberto Di Stefano

IL SEGRETARIO COMUNALE
Dott. Ernesto Rossetti

IL SEGRETARIO COMUNALE
Dott. Nicola Tullio

SEGLI
Dott. Ernesto Rossetti
Dott. Nicola Tullio

DATA

Di. n. 1980/910