



COMUNE DI VASTO
PROVINCIA DI CHIETI

OGGETTO:

Realizzazione di recinzione di un fabbricato sito a Vasto in località Mottagrossa

COMMITTENTE:

DI FRANCESCO VINCENZO nato a Vasto il 06-06-1952, ed ivi residente in via Torre Sinello n.12
cod . fisc. DFR VCN 52H06 E372Z

CONTENUTO:

Elaborati:

1) Stato di PROGETTO

PROGETTISTA:

geom. CUCINIERI Raffaele Walter
nato a Castiglione Messer Marino il 18/10/54 iscritto all'Albo dei Geometri della provincia di Chieti al n. 795;

SCALA DISEGNO: 1:250 1:50

TAVOLE N° 2

EMESSO IL: 20-04-2022

TIMBRI E FIRME:


Il Progettista

STATO DI PROGETTO




STATO DI PROGETTO

PLANIMETRIA

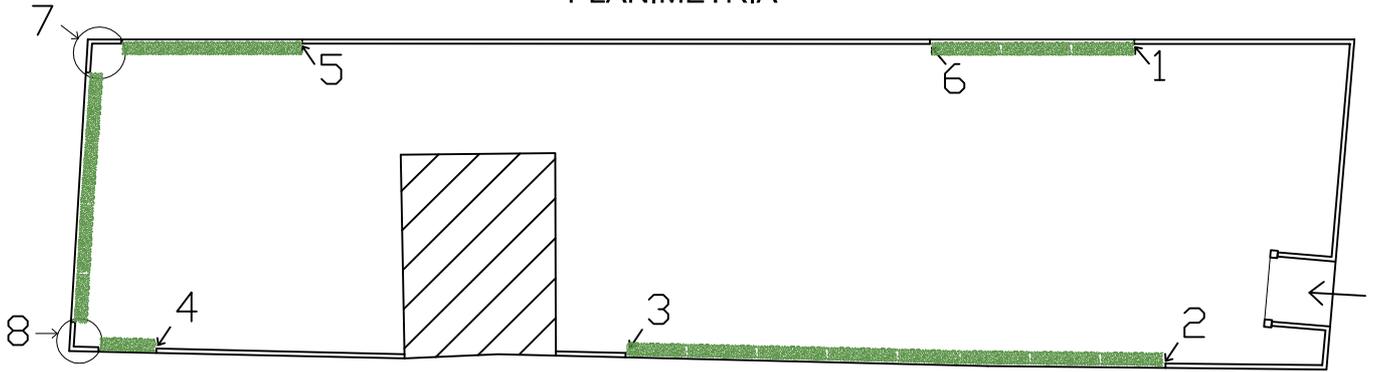

RECINZIONE TRATTO 1-2; 3-4; 5-6; 7; 8


Come da TIPO E dell' allegato E delle NTA del Piano di Assetto Naturalistico della Riserva Naturale di Punta Aderci

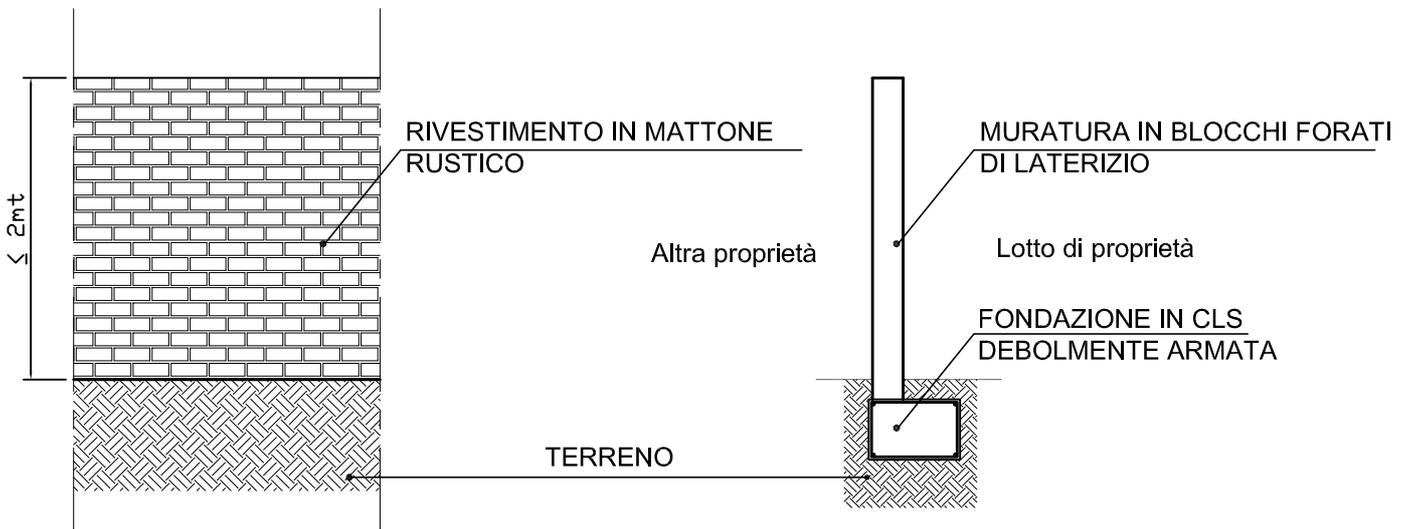

PROSPETTO E SEZ. scala 1:50

RECINZIONE TRATTO 2-3; 1-6; 4-5 tranne gli angoli 7 e 8

Come da TIPO C dell' allegato E delle NTA del Piano di Assetto Naturalistico della Riserva Naturale di Punta Aderci

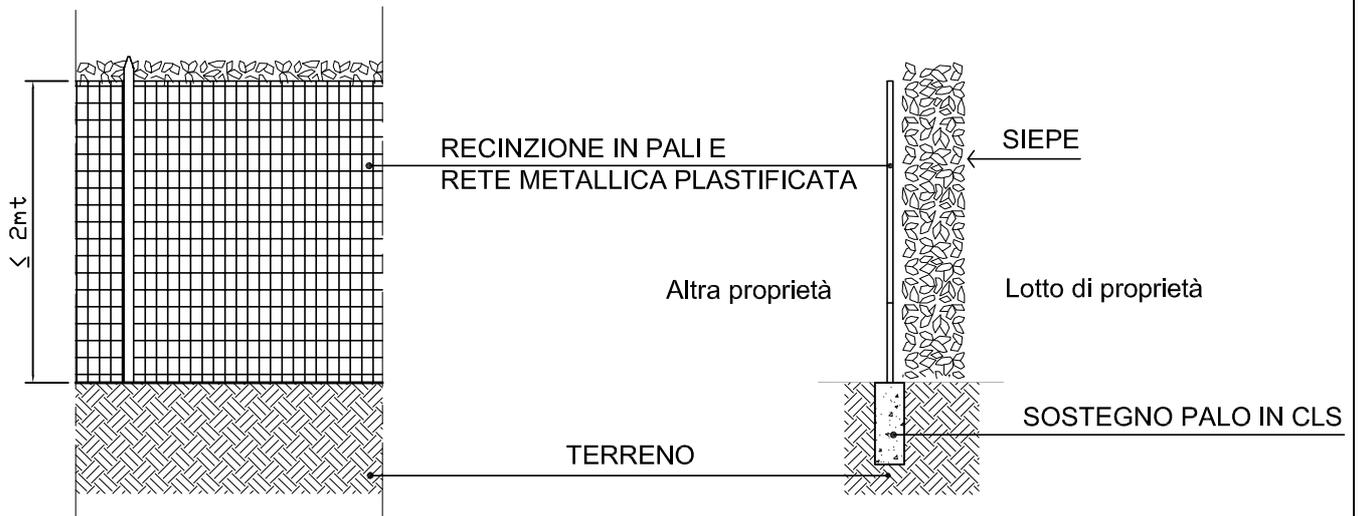

PROSPETTO E SEZ. scala 1:50