


AUTOSTRADA - A14

BOLOGNA

TARANTO

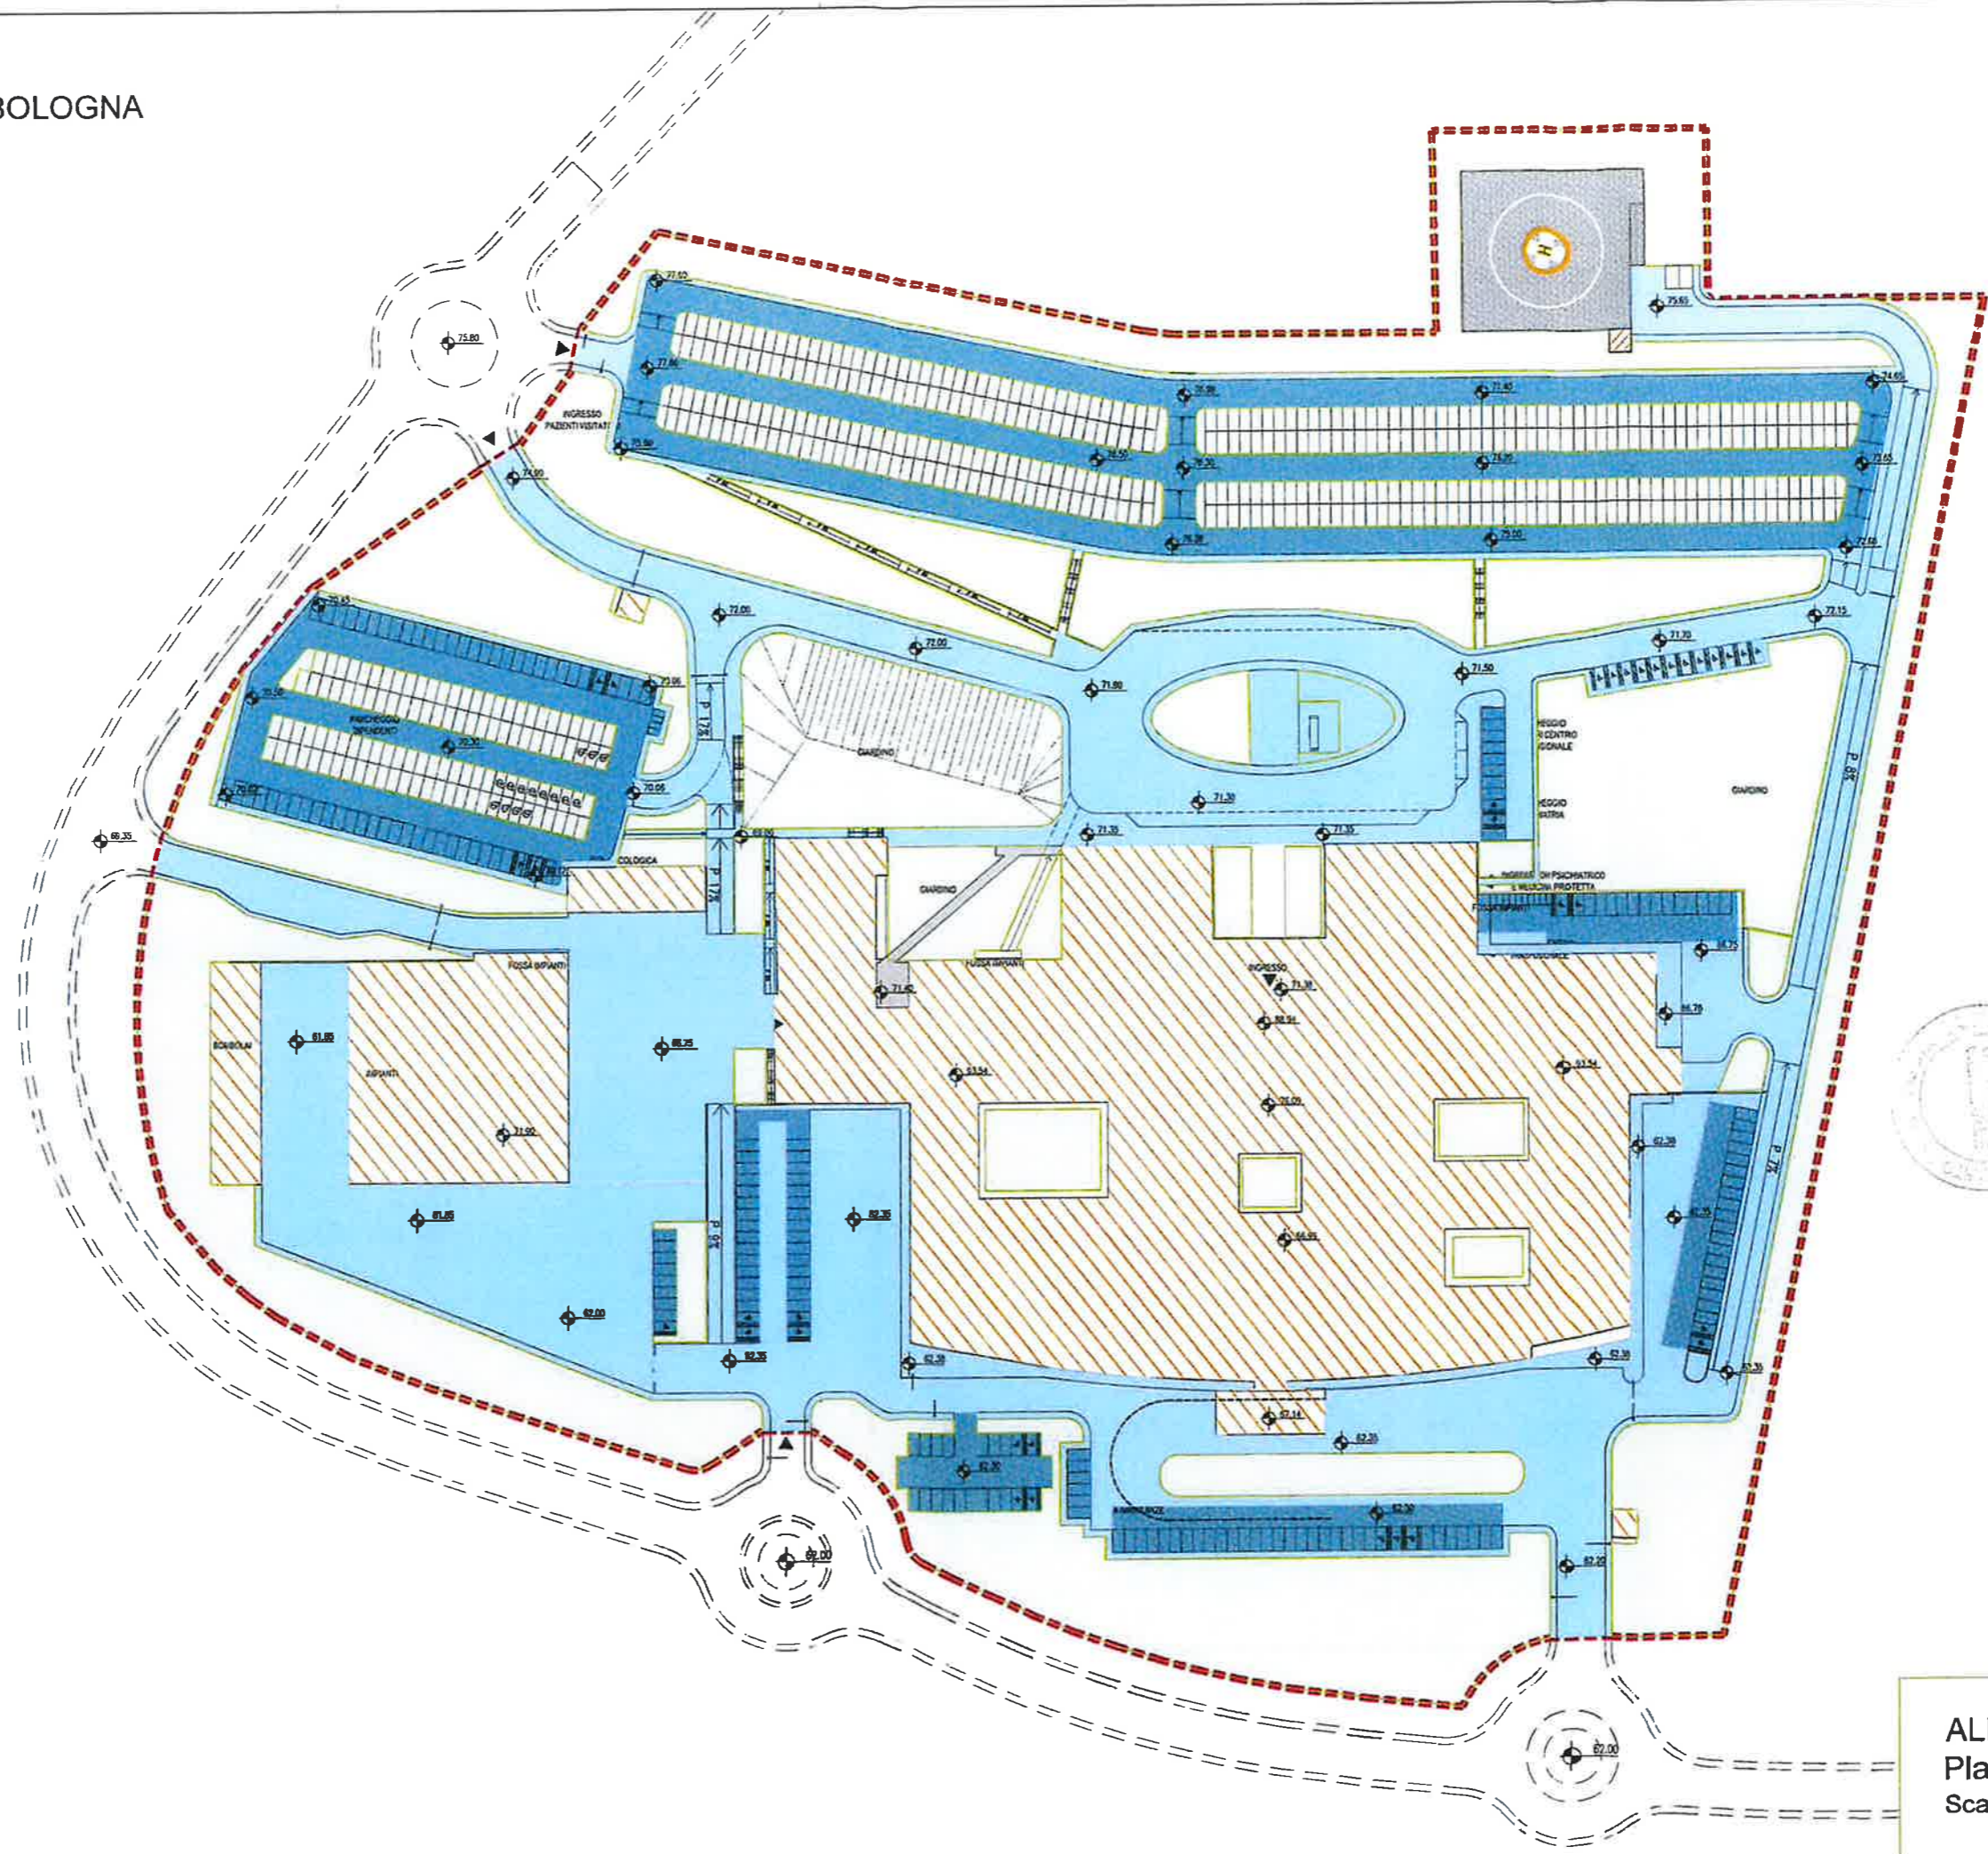

ALLEGATO b)  
 Planimetria generale  
 Scala 1:1000