


AUTOSTRADA - A14

BOLOGNA

TARANTO

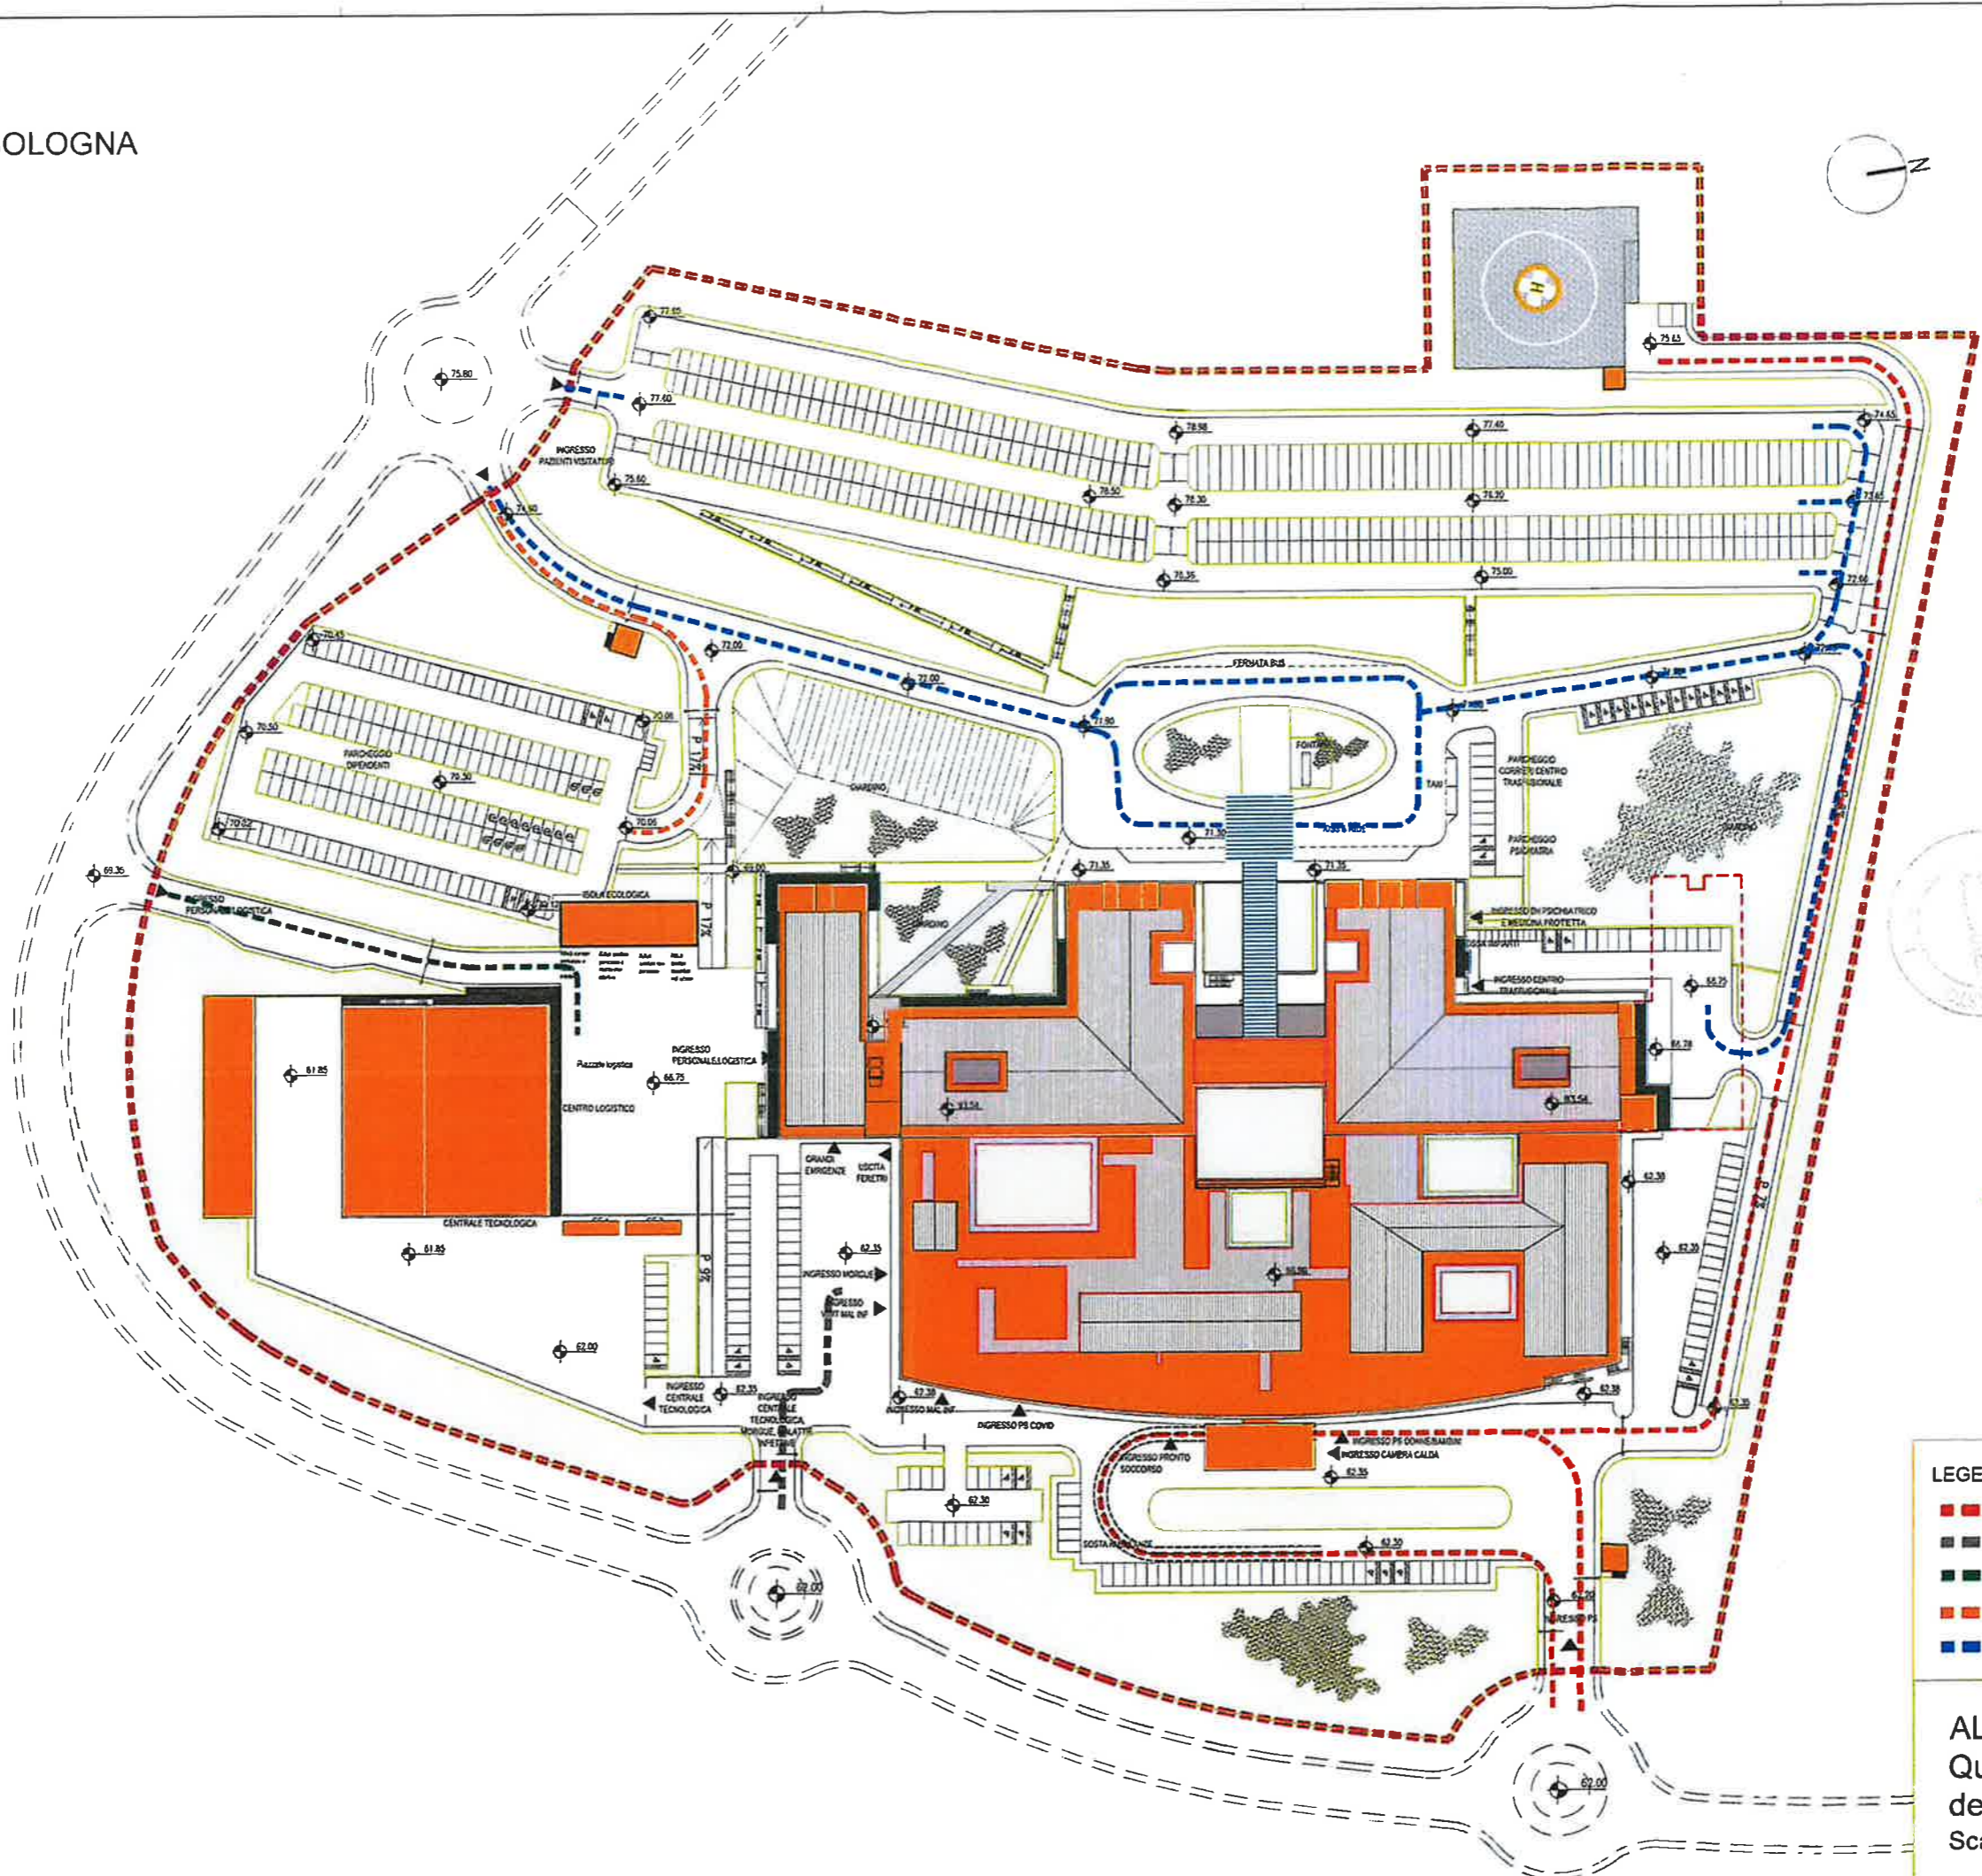

[Handwritten signature]
[Handwritten signature]

- LEGENDA VIABILITA'**
- EMERGENZA
 - MORGUE
 - LOGISTICA
 - PERSONALE
 - VISITATORI / PAZIENTI

ALLEGATO c)
Quadro funzionale
dell'intervento
Scala 1:1000