



MARE ADRIATICO

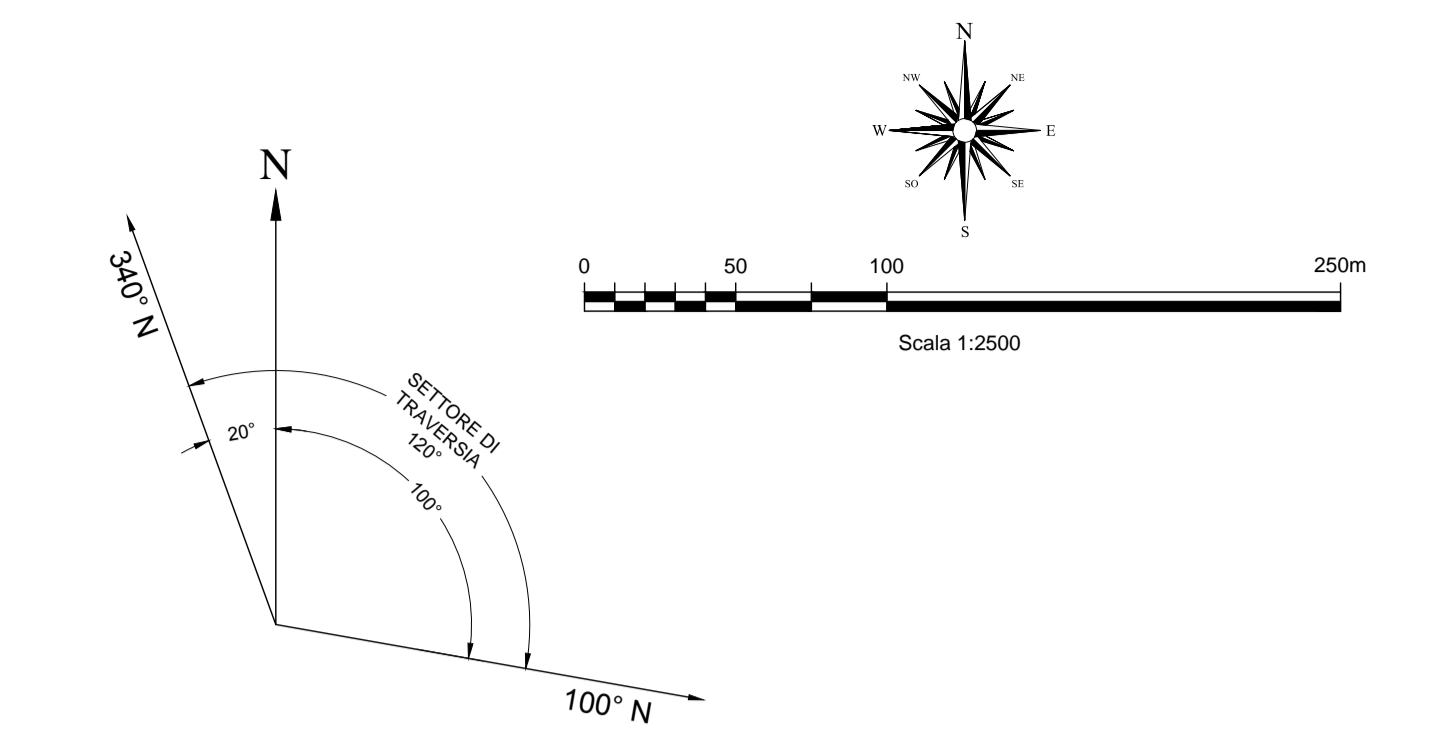

- AREA PESCHERECCI E NAUTICA DA DIPORTO
- AREA TRAGHETTI (stagionale)
- AREA RO-RO E MERCI VARIE
- AREA MERCI VARIE
- AREA RINFUSE E MERCI LIQUIDE
- AREA A DISPOSIZIONE DEI SERVIZI PORTUALI
- EDIFICI SERVIZI PORTUALI E FUNZIONI COMMERCIALI
- RIQUALIFICAZIONE E COMPENSAZIONE AMBIENTALE
- CINTA DOGANALE ATTUALE
- CINTA DOGANALE
- LIMITE DEMANIALE
- COLLEGAMENTO FERROVIARIO IN GALLERIA
- ISOBATE RICAVATE DALLA Carta Nautica n° 33

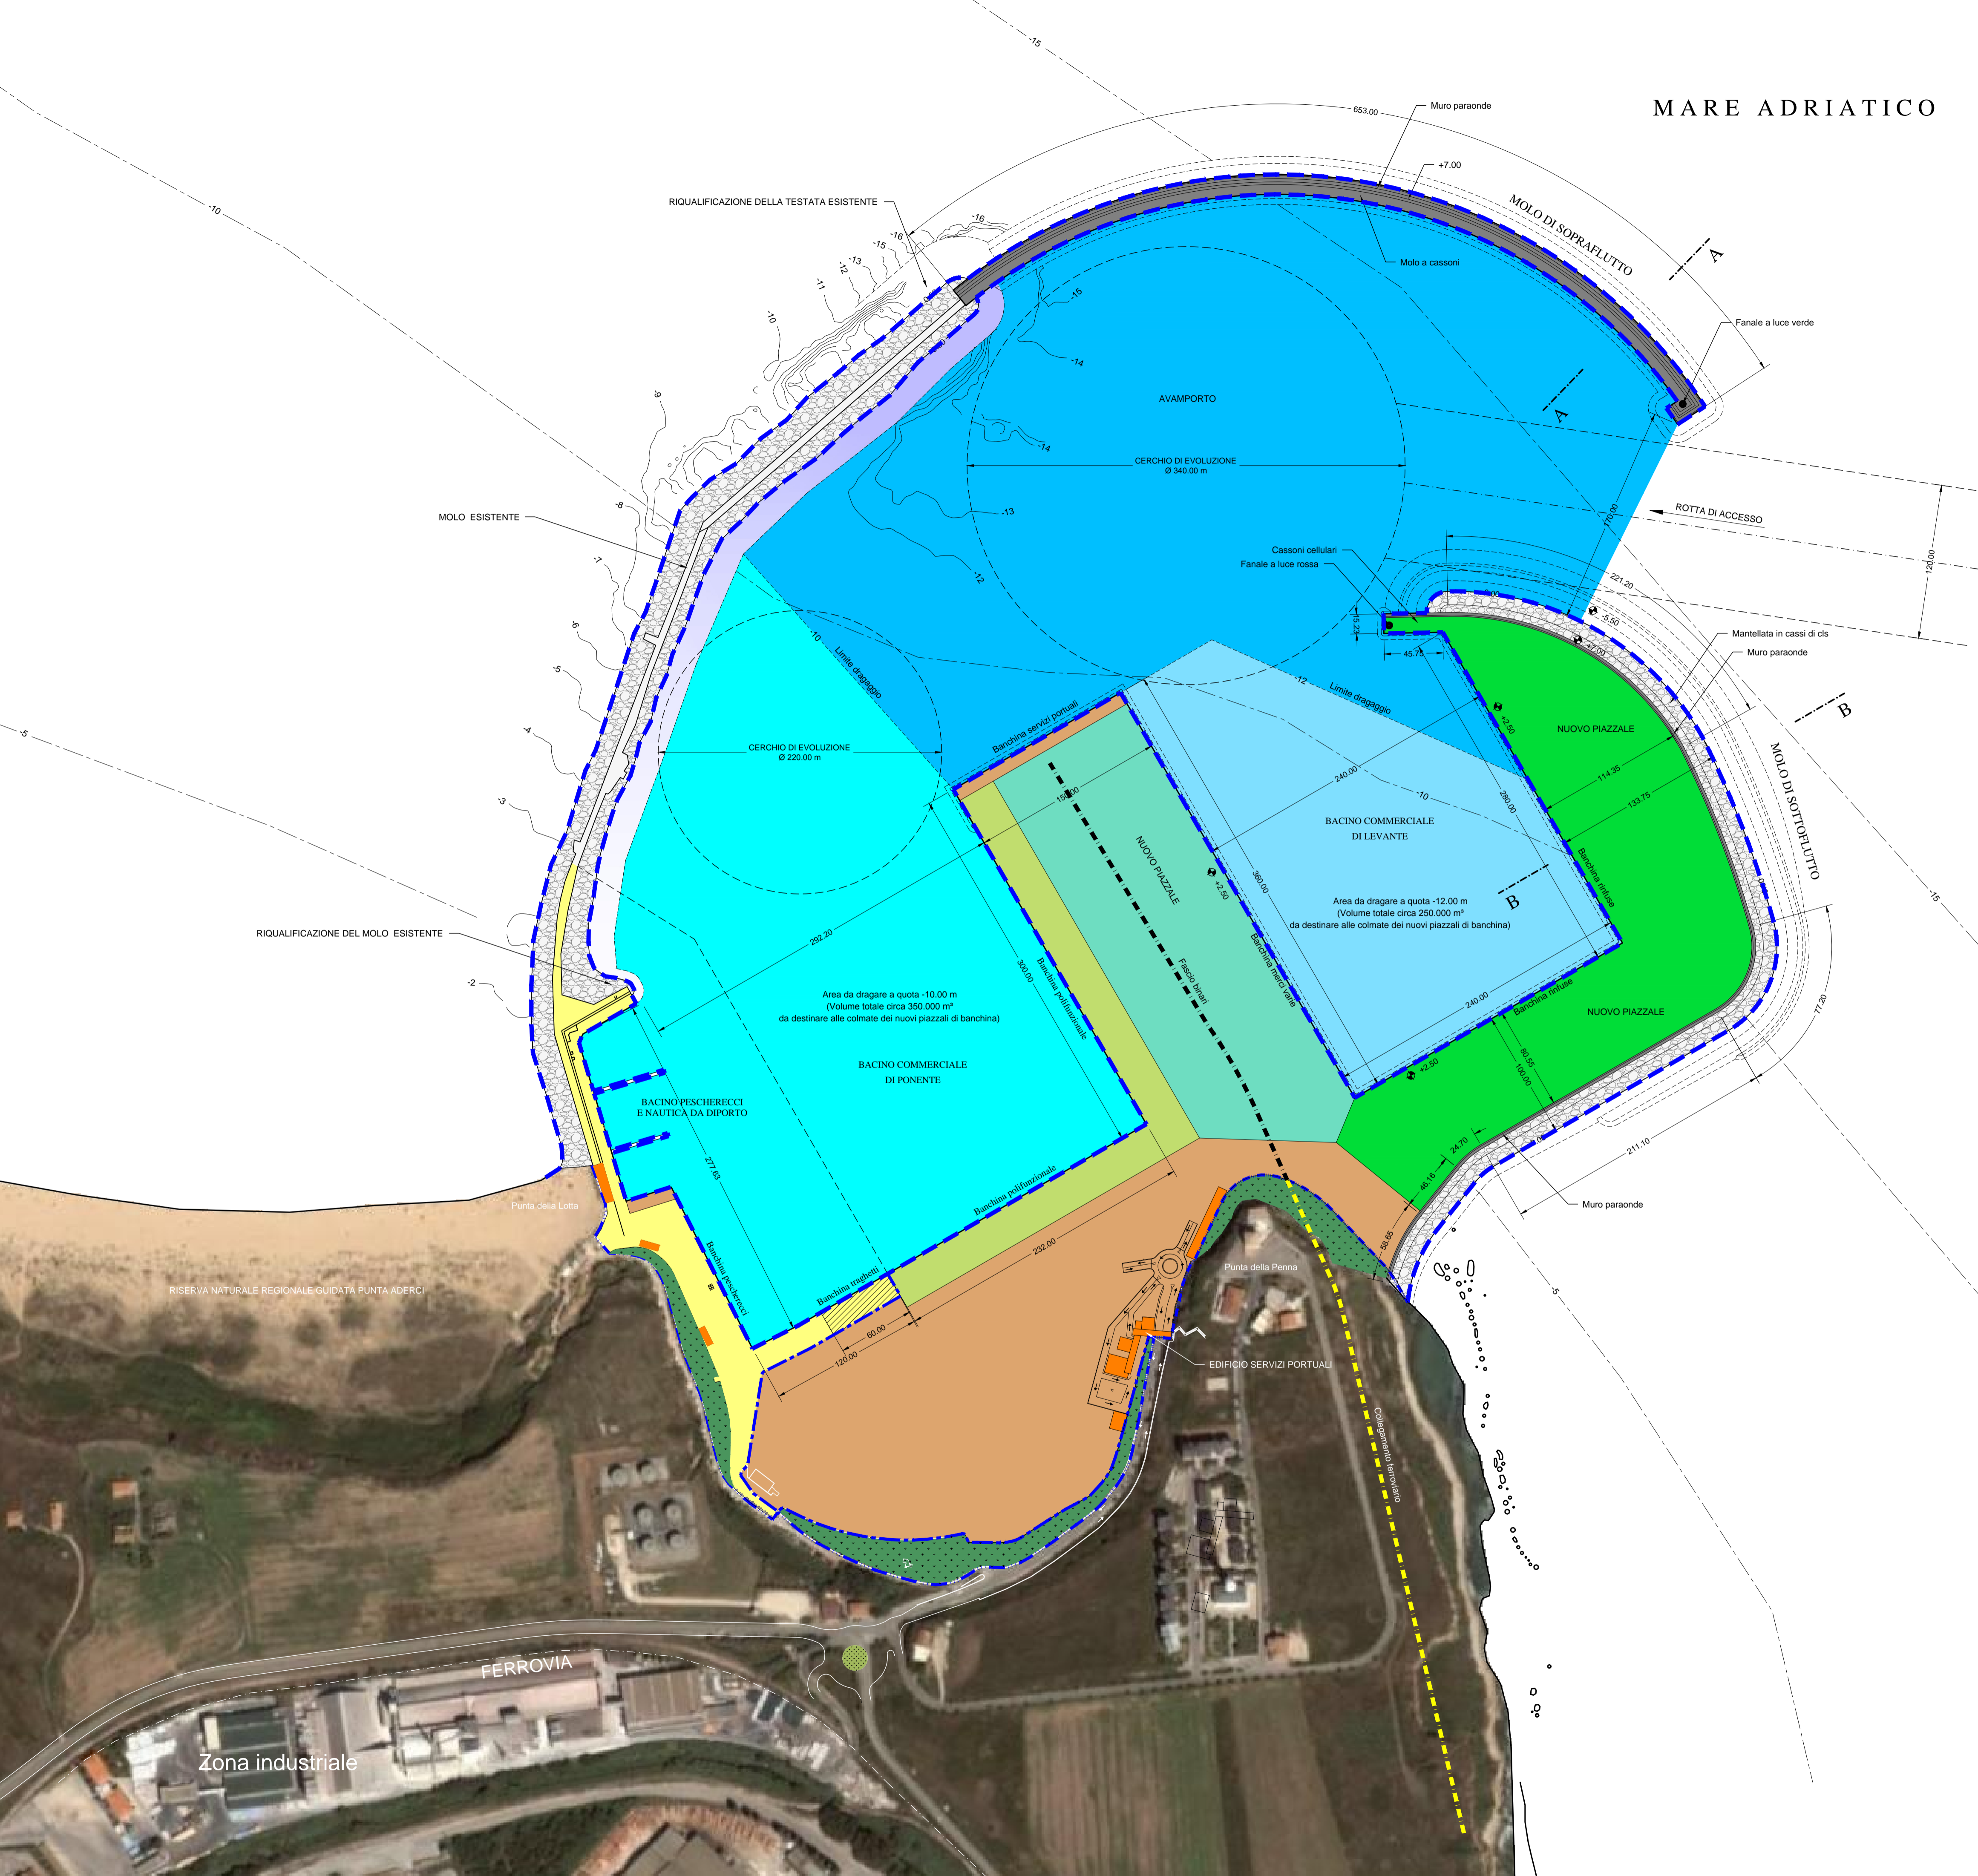

REGIONE ABRUZZO
SEZIONE III
104 19 GIU 2013

CONSORZIO PER L'AREA DI SVILUPPO INDUSTRIALE DEL VASTESE

PORTO DI VASTO

LAVORI DI RIQUALIFICAZIONE E POTENZIAMENTO DELLE INFRASTRUTTURE PORTUALI
CIPE - 138/2000

PIANO REGOLATORE PORTUALE 2007

| | |
|--|---|
| Codice elaborato : FP-01 | Titolo elaborato : PLANIMETRIA DI PIANO REGOLATORE PORTUALE |
| Scala: 1:2.500 | F P G 0 5 0 0 3 T 0 0 3 0 |
| Responsabile del procedimento: Ing. Nicola BERNABEO | Gruppo di progettazione: Raggruppamento Temporaneo di Prestatori di Servizi MODIMAR s.r.l. - capogruppo mandataria Med.I.F. s.r.l. - componente mandante Tecnoconsud s.r.l. - componente mandante |
| Capo Progetto: Prof. Ing. Alberto NOLI | |

| | | | |
|-------------|------|-----------|---------------------------------|
| Luglio 2007 | 0 | EMISSIONE | S. CIOCI P. CONTINI A. NOLI |
| Rif. Dis. | Data | Rev. | DESCRIZIONE |
| | | | Redatto: Verificato: Approvato: |

Visto del Committente: